


# Hoedje Cordua & Magnus

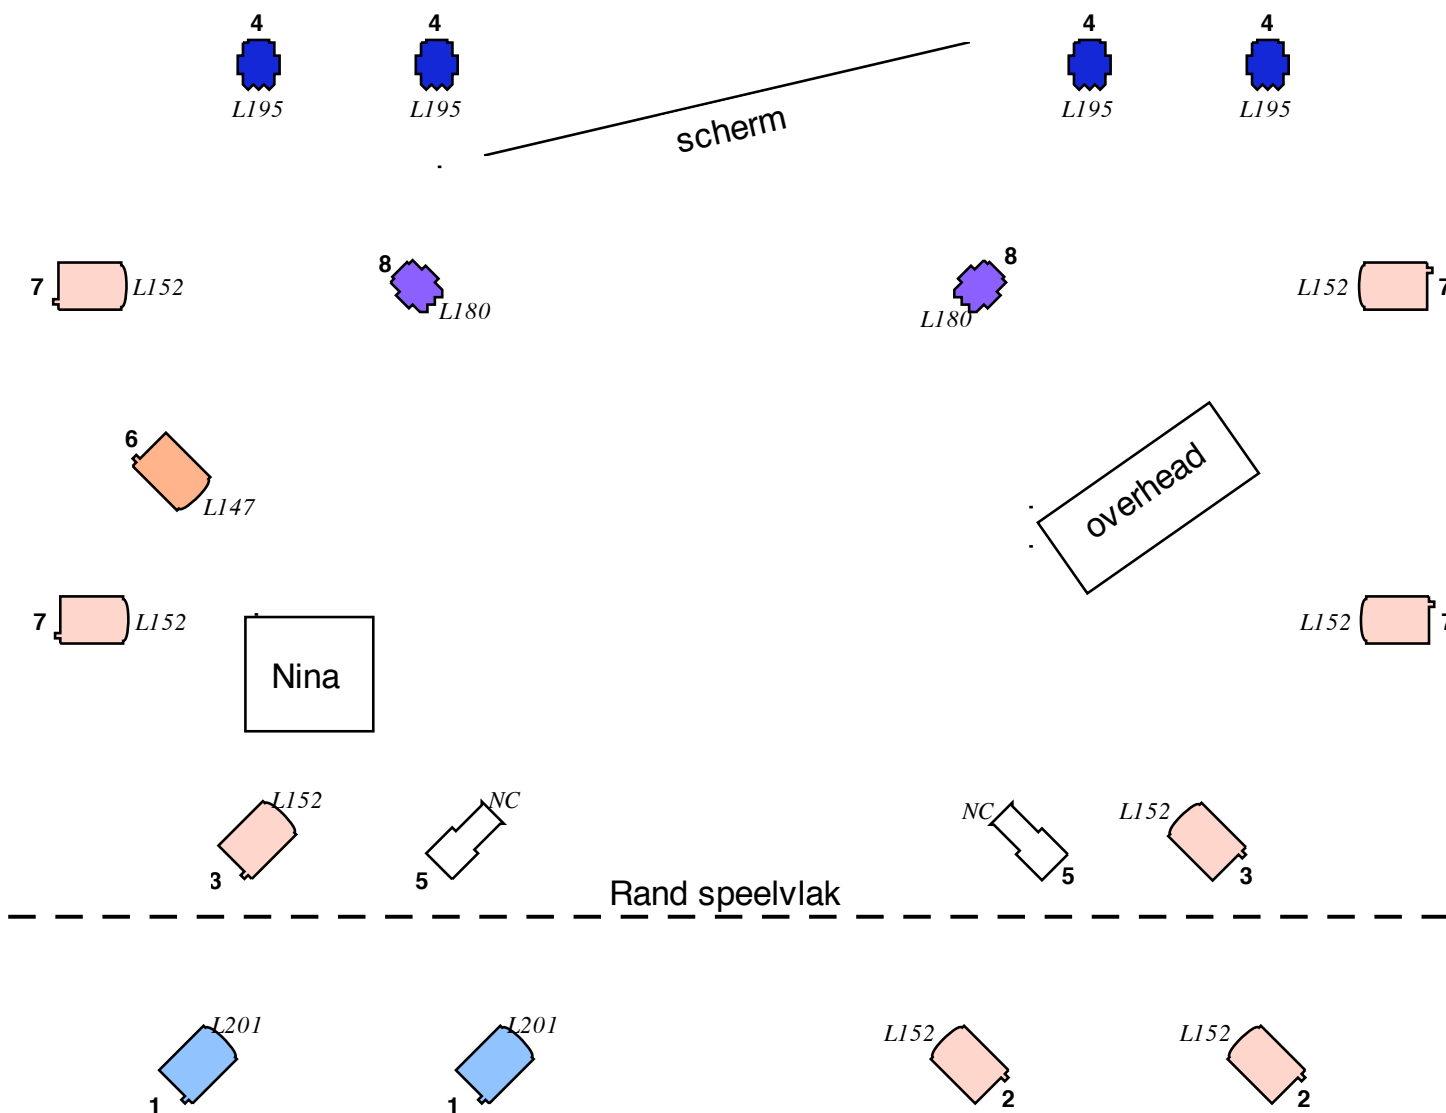

Patch	Hoedje	kring theater
	1	— — — —
	2	— — — —
	3	— — — —
	4	— — — —
	5	— — — —
	6	— — — —
	7	— — — —
	8	— — — —
	10	— — — —
	zaallicht	— — — —

## Hoedje

Cordua en Magnus

zwart speelvlak min. 7x7m  
 eigen lichttafel met DMX  
 eigen geluid; evt doorprikken  
 vaste spanning voor geluid en projectie

Jördis Cordua  
 0644072345  
 010-4667730  
 j@snaddans.nl